COMUNE DI VOGHERA

PROVINCIA DI PAVIA


SETTORE III^ LAVORI PUBBLICI

SERVIZIO STRADE

PIANO DELLE PISTE CICLABILI RELATIVO AL TRIENNIO 2023 - 2025

TAVOLA DI PROGETTO : STRALCIO FOTOGRAMMETRICO

IL RESPONSABILE DEL SETTORE LL.PP.: arch. Massimiliano Carrapa	PROGETTISTA : ing. Alessandra Zermoglio dott. Mauro Ruggeri dott. Simone Fasano arch. Claudia Schenone	
IL RESPONSABILE DEL PROCEDIMENTO : ing. Alessandra Zermoglio		
DISEGNATORE : dott. Simone Fasano	DATA : GENNAIO 2023 SCALA 1 : 10.000	TAVOLA N.: 1

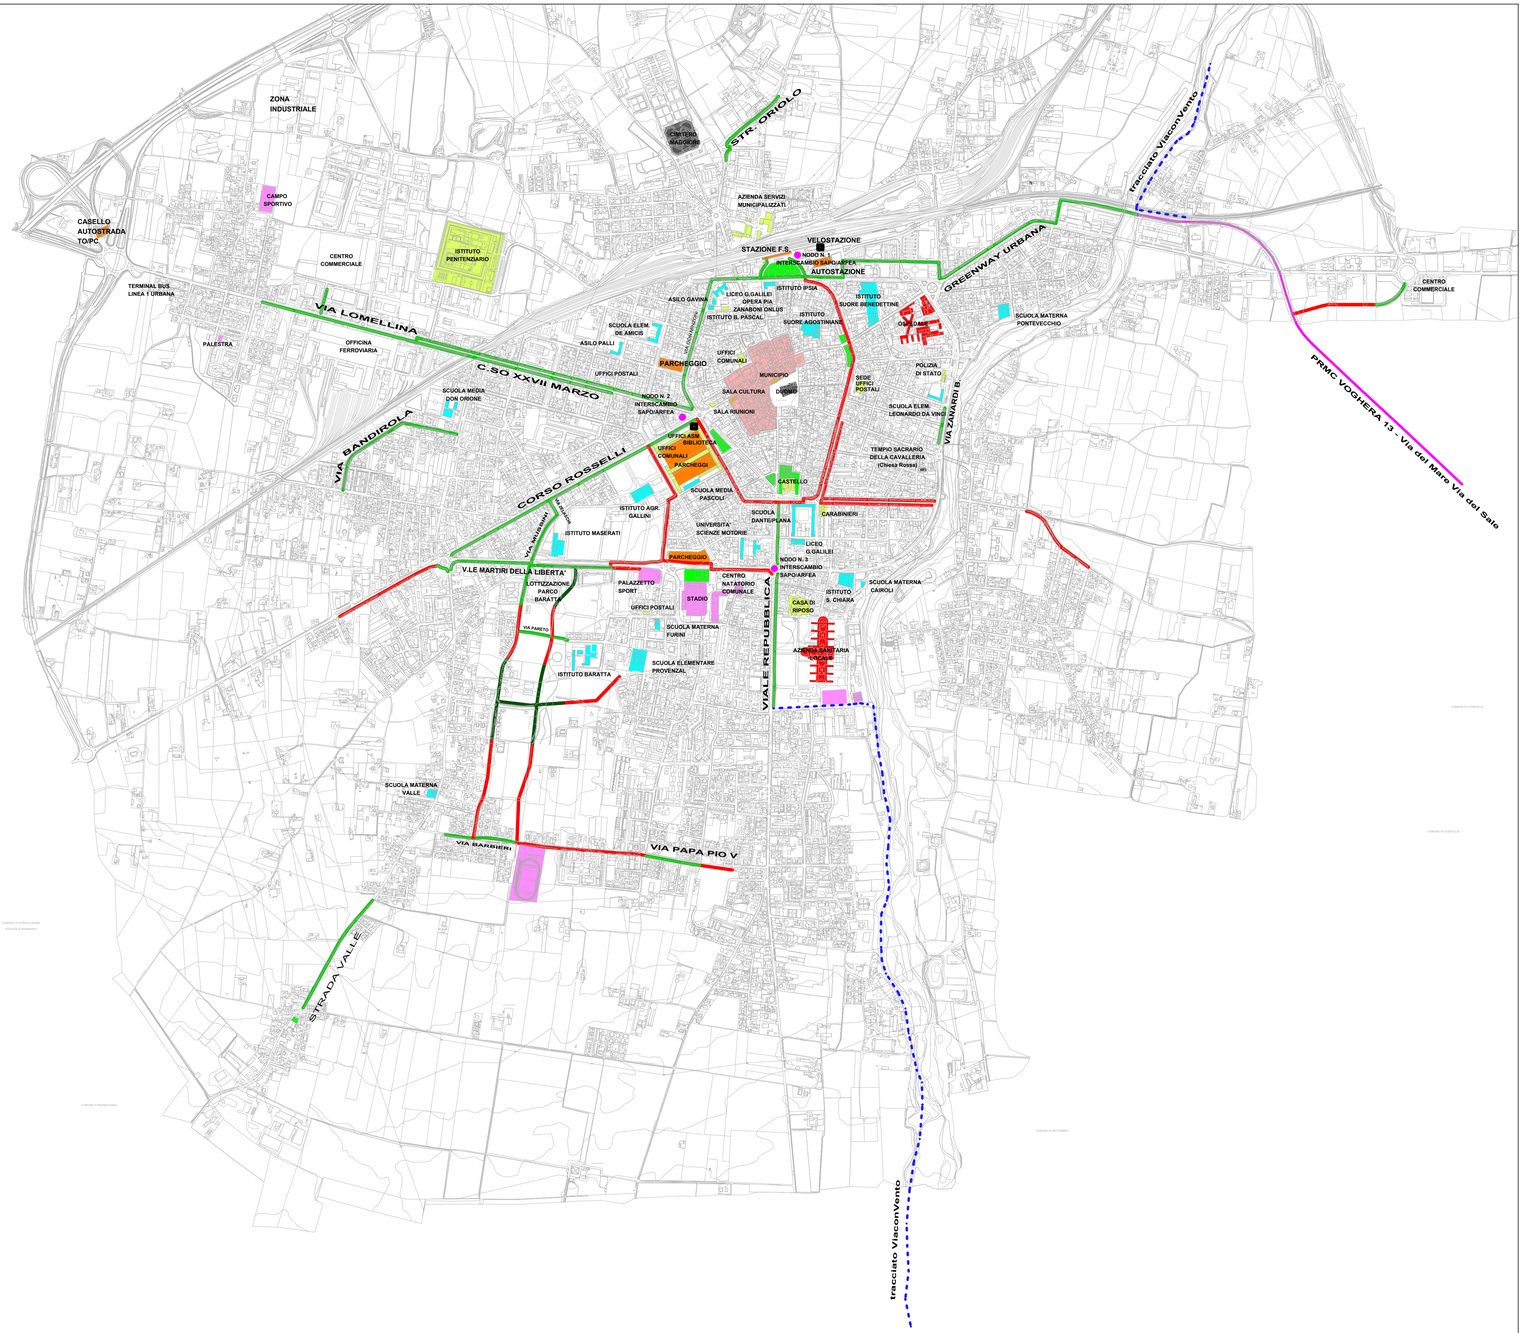

LEGENDA

CICLOPISTE URBANE	Unità	Quantità
CICLOPISTE REALIZZATE LINEA	Mt	11.050,00
CICLOPISTE APPROVATE LINEA	Mt	1.000,00
CICLOPISTE PROPOSTE LINEA	Mt	8.180,00
TOTALE CICLOPISTE URBANE	**Mt**	**20.230,00**

CICLOPISTE EXTRA-URBANE ESISTENTI		
GREENWAY - MILANO/VARZI PRMC VOGHERA 13 Via del Mare Via del Sale LINEA	Mt	1.750,00

CICLOPISTE EXTRA-URBANE IN PREVISIONE

Tracciato ViaconVento
Collegamento cicloturistico nel paesaggio
dalla Lomellina e dall'Oltrepo in connessione con VENTO
LINEA

SCALA 1 : 10.000 Disegnatore: dott. FASANO SIMONE

STUDIO VIABILISTICO PISTE CICLABILI
TRIENNIO 2023 - 2025

LEGENDA

ELEMENTI E STRUTTURE STRATEGICHE PER LA VIABILITA' CICLABILE

EDIFICI D'INTERESSE PUBBLICO	
EDILIZIA SCOLASTICA	
EDILIZIA SANITARIA	
EDILIZIA SPORTIVA	
EDILIZIA RELIGIOSA	
GIARDINI PUBBLICI E PARCHI GIOCHI	
INFRASTRUTTURE PER IL TRASPORTO PUBBLICO	
ZONA TRAFFICO LIMITATO - CENTRO STORICO	
NODI DI INTERSCAMBIO TRASPORTO PUBBLICO	
BIKE SHARING REALIZZATO	
BIKE SHARING PROPOSTO	